


# תבנית קומת משרדים טיפוסית

קונטור הקומה:  
כ- 1,280 מ"ר

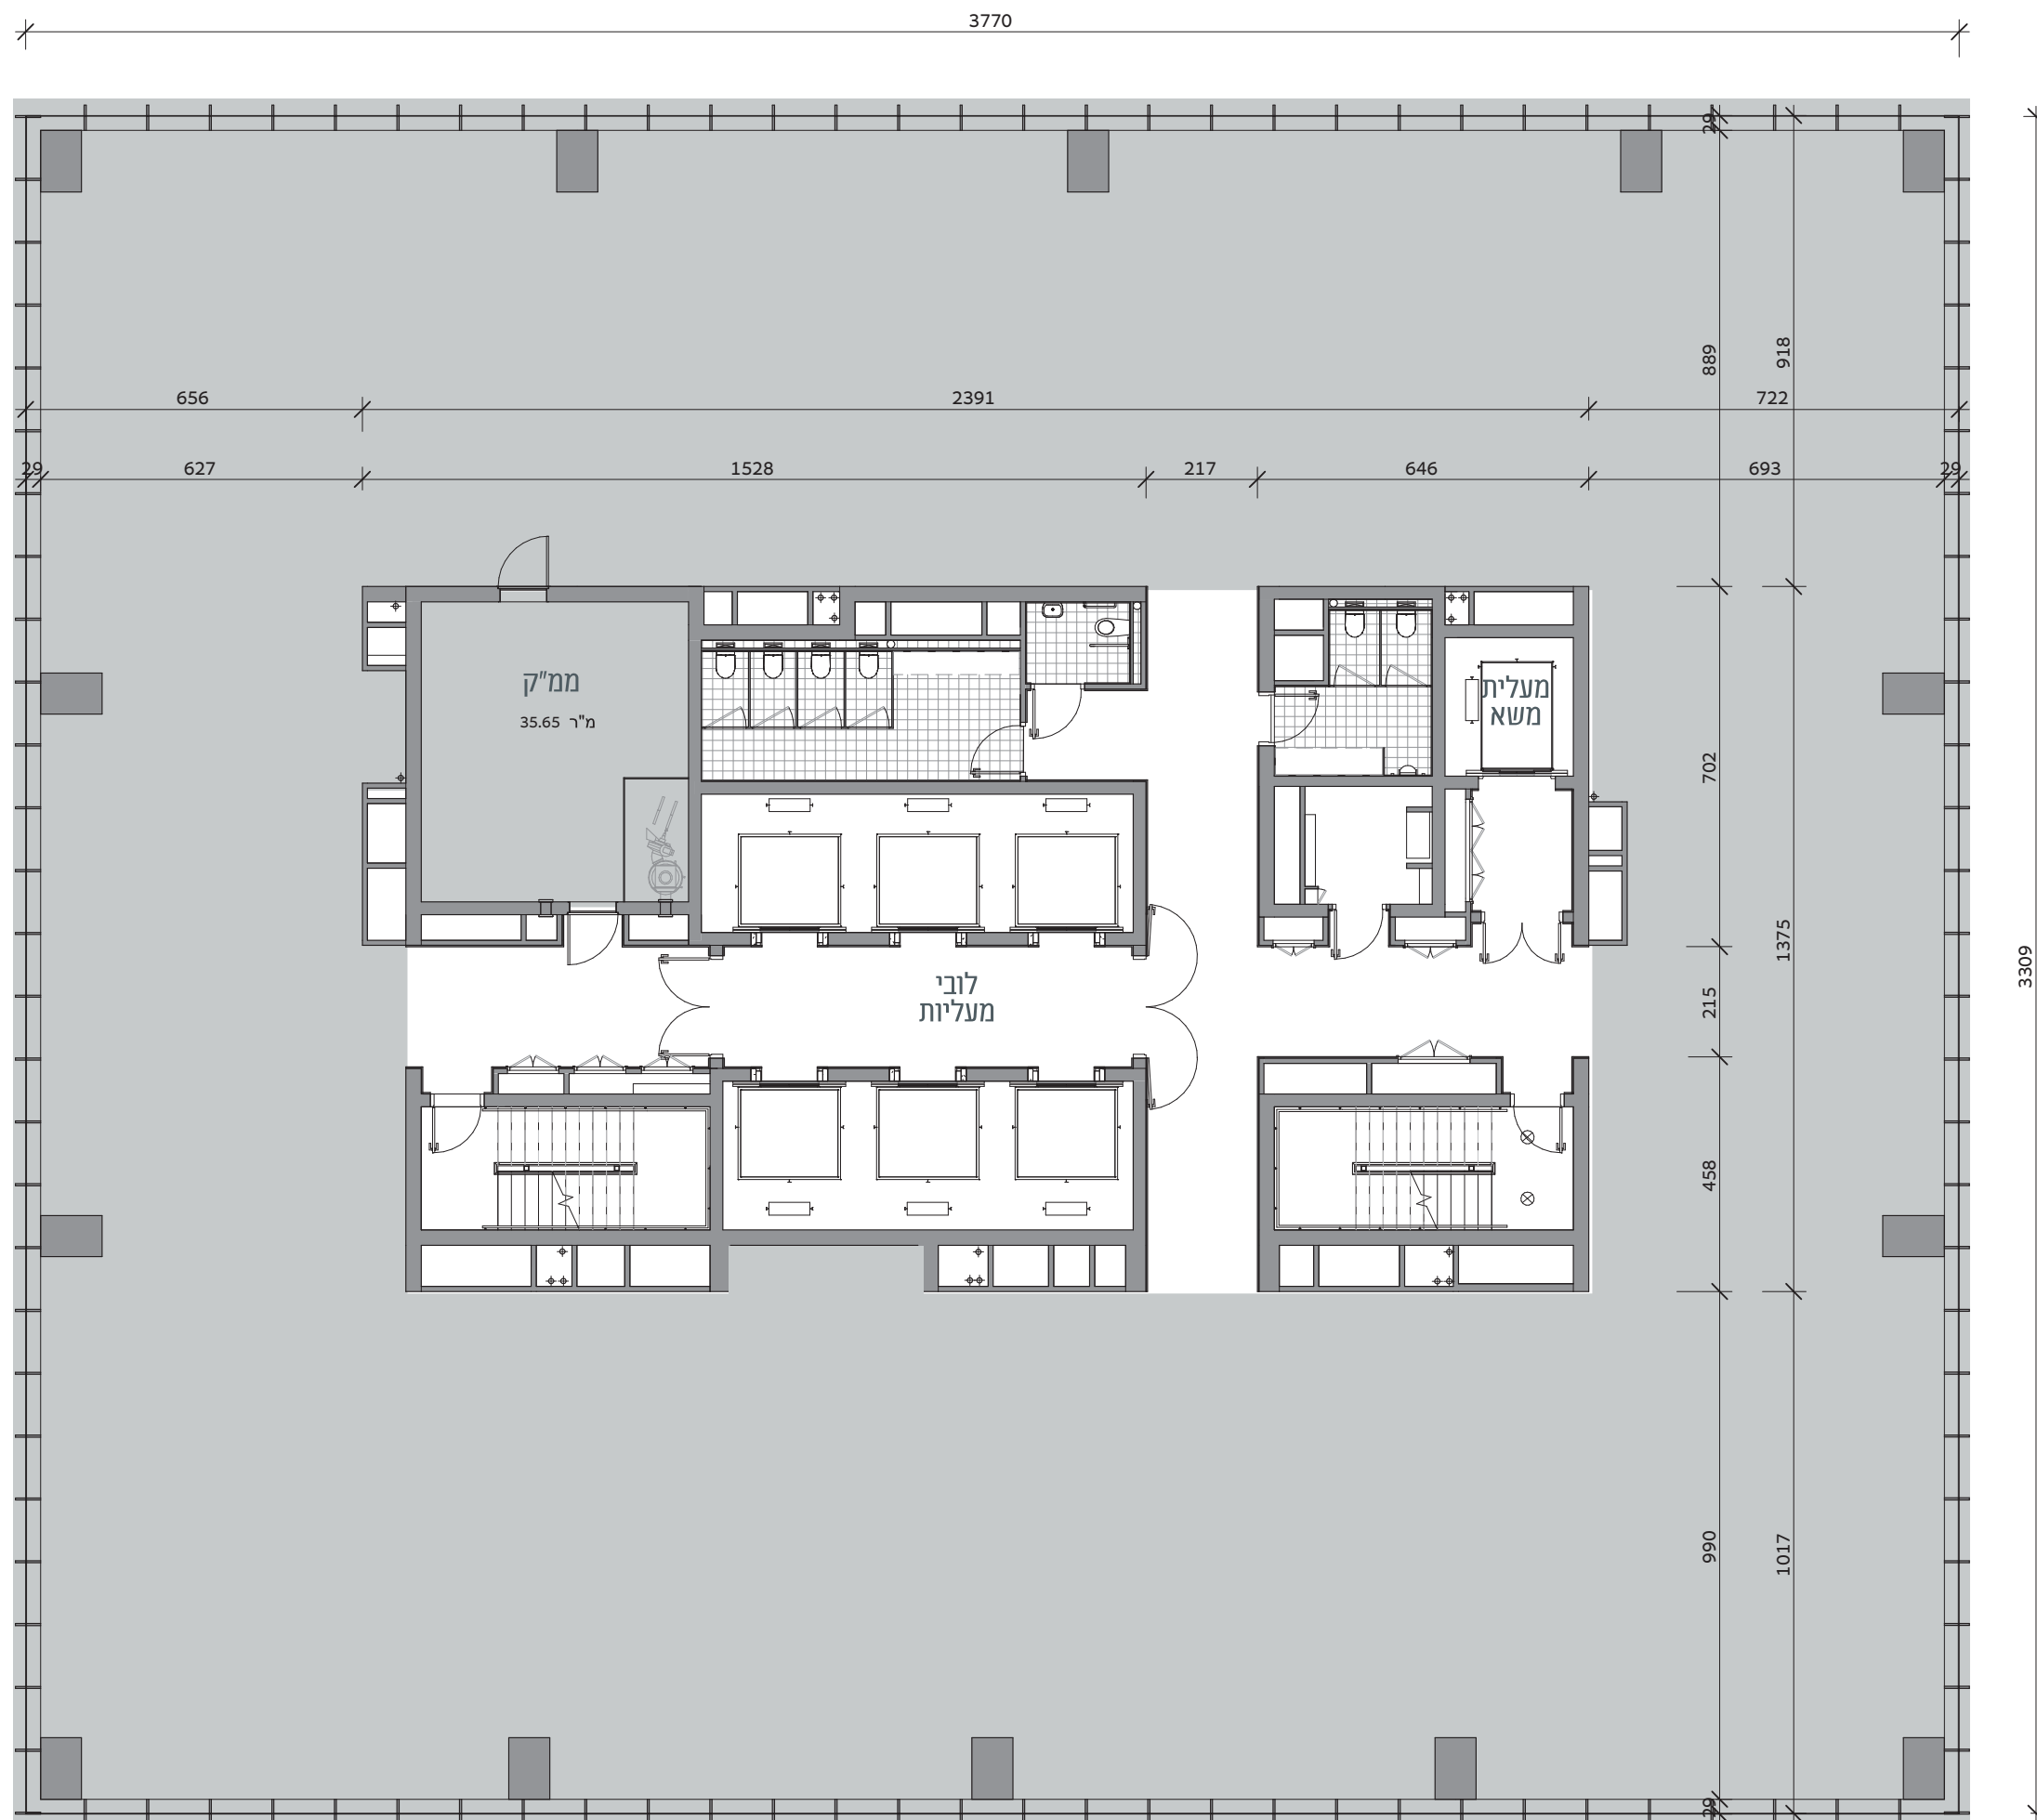

# קומת משרדים ראשונה בפרוייקט

